PARTILLE KOMMUN
Bygg- och miljöförvaltningen
Ank. 2019 -04- 04
Dnr B/2018:397

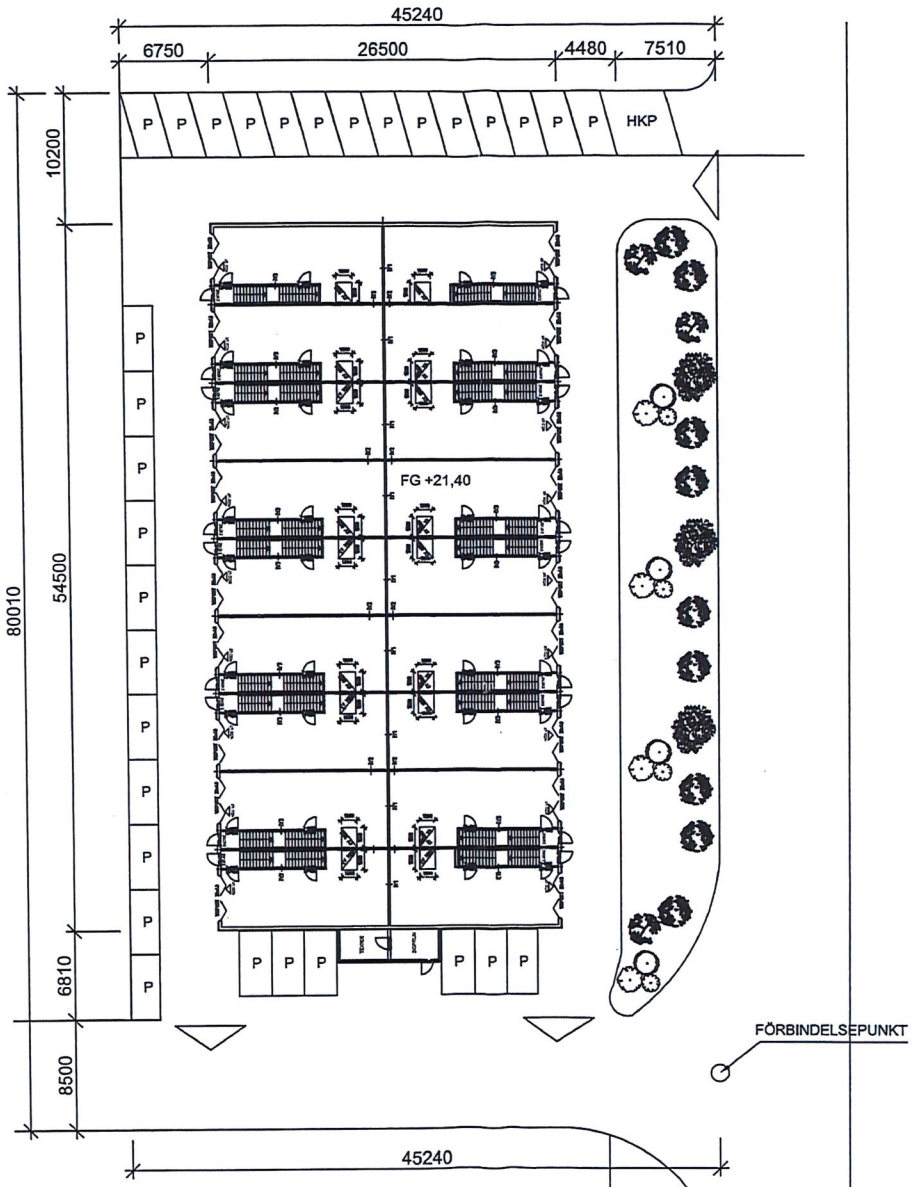

1460 m2 max 1602 m2
31+1 P-plats

B	-	Dörrar toll trapphus	AWe 190404
A	-	P-platser	AWe 190307
BET	ANT	ÄNDRINGEN AVSER	SIGN DAT

A. Werner Byggkonsult AB
Relingvägen 9, 432 74 Träslövsläge
Tel. 0340-644229
e-post: anders@awe-byggkon.com

Obj.nr	Ritad.	Konstr.
K18064	AWe	AWe
Dat. 2018-12-06	Godkänd.	

GMC Group
Mellby 5:87, Partille
Situationsplan
Lager Verkstad

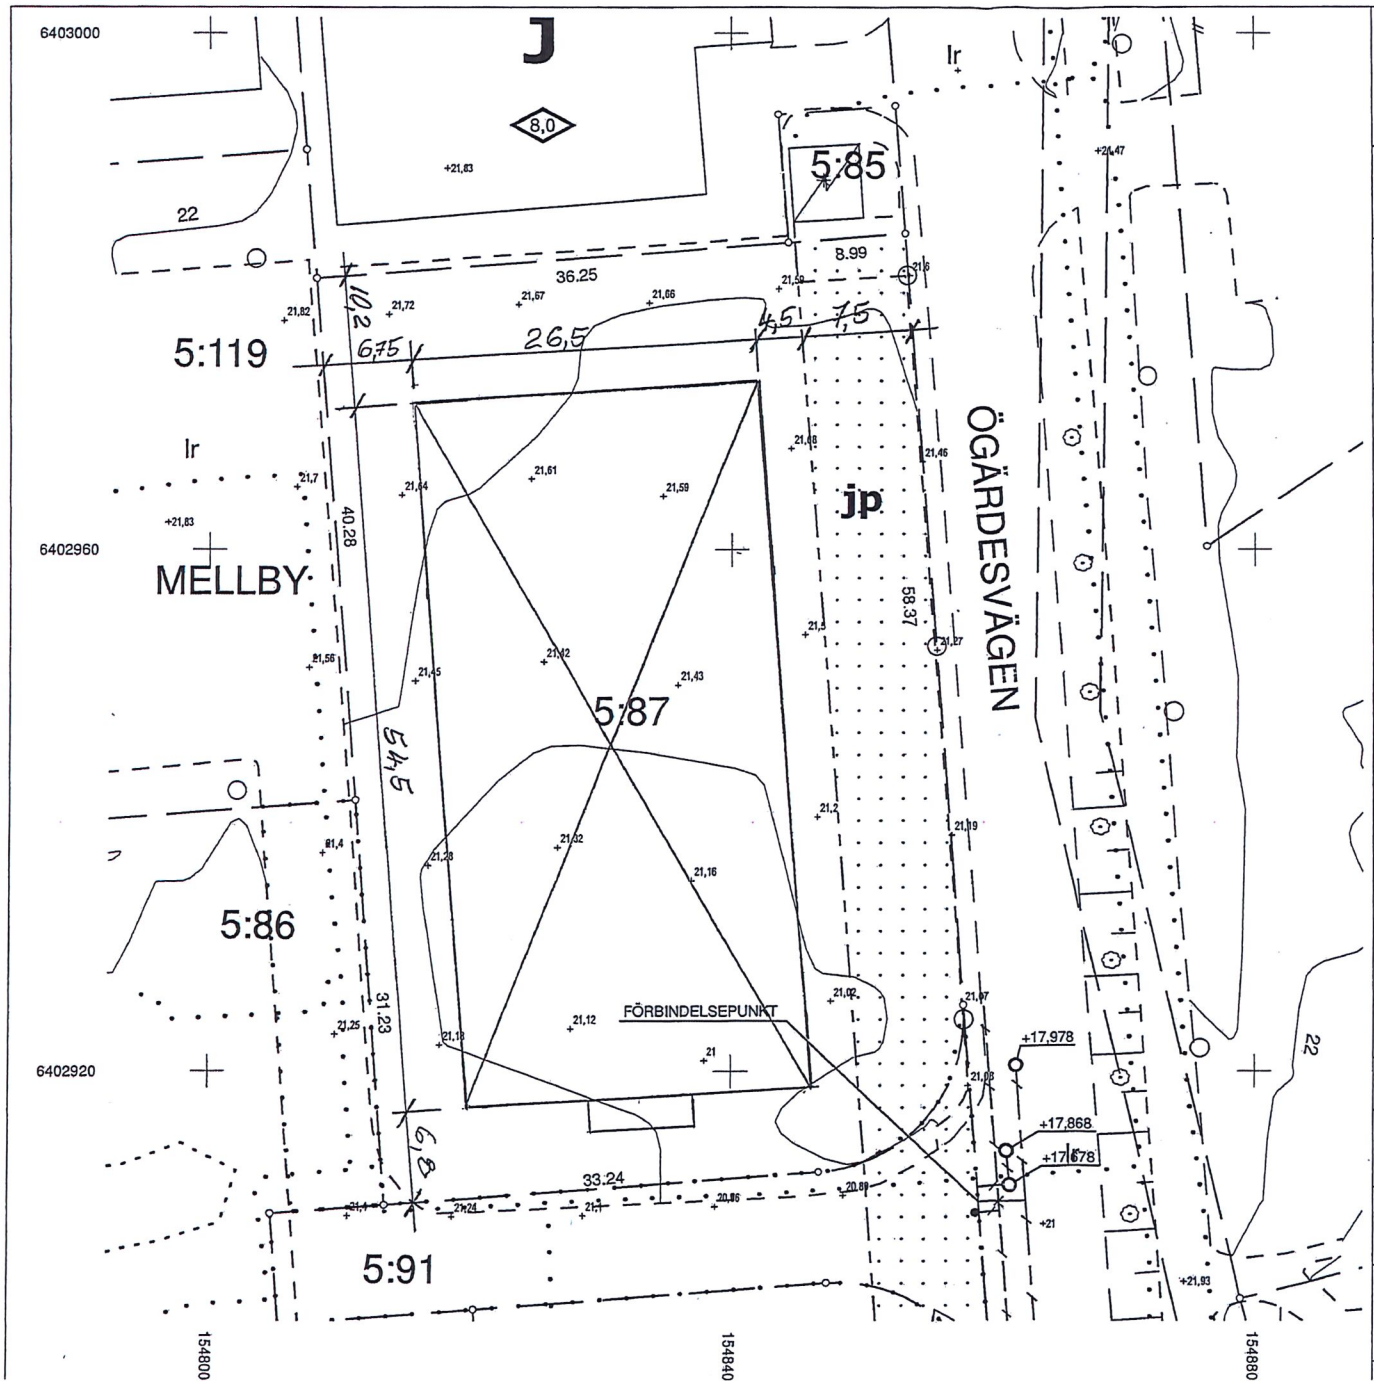

PARTILLE KOMMUN
Nybyggnadskarta
MELLBY 5:87
Ögärdesvägen 6 A

Dnr	KS/2017:347
Datum	2017-06-20
Areal, m²	3205
Reviderad	

Detaljplan (planbestämmelser se bilaga)
514

Skala 1:400

Mätning	Ritad av	Upprättad av Samhällsbyggnadskontoret Kart-, Gis-, och mätsektionen
Martin Kallin	Tom Lindblom	Tom Lindblom

Koordinatsystem i plan	Koordinatsystem i höjd
SWEREF 99 12 00	RH 2000

Kartbeteckning se även separat Kartbeckning

- Bostadshus, husliv resp. takkonur, skärmtak, trappa,.altan
- Komplementbyggnad
- Hus i allmänhet, transformator
- Gränspunkt fastighet
- Kommungräns
- Traktgräns
- Fastighetsgräns
- 3D fastighetsgräns
- Planerad fastighetsgräns
- Rättighets-, servituts-, GA-gräns/linje

ÖJERSJÖ Trakttext
12:34 Registernr för fastighet
ga, s GA-anlg, samf
Spillrensbrunn
Servisventil
Vattenservis
Dagvattenservis
Spillvattenservis
+00.00 Vattengångshöjd
Planerad vattenservis
Planerad dagvattenservis
Planerad spillvattenservis

Gatuavdelningen
Kenneth Fasth

Anm:

PARTILLE KOMMUN
Bygg- och miljöförvaltningen
Ank. 2019 -03- 28
Dnr B/2018:397

Ev. förekommande telekablar, elledningar, fjärrvärmeledningar, gasledningar och bredband redovisas ej på nybyggnadskartan. Kontakta respektive ledningsägare.

VA-verkets ledningsuppgifter i förbindelsepunkt.

		Material och dim.	Vattengång höjd z	N	E
1	Vatten	TYTON 100		6402909,0	154858,8
	Spillvatten	BTG 225	+17,74	6402911,0	154858,9
	Dagvatten	BTG 500	+18,18	6402909,9	154859,0
2	Vatten				
	Spillvatten				
	Dagvatten				

Anm va:

Va-verk

PARTILLE KOMMUN
Bygg- och miljöförvaltningen
Ank. 2019 -03- 28
Dnr B/2018:397

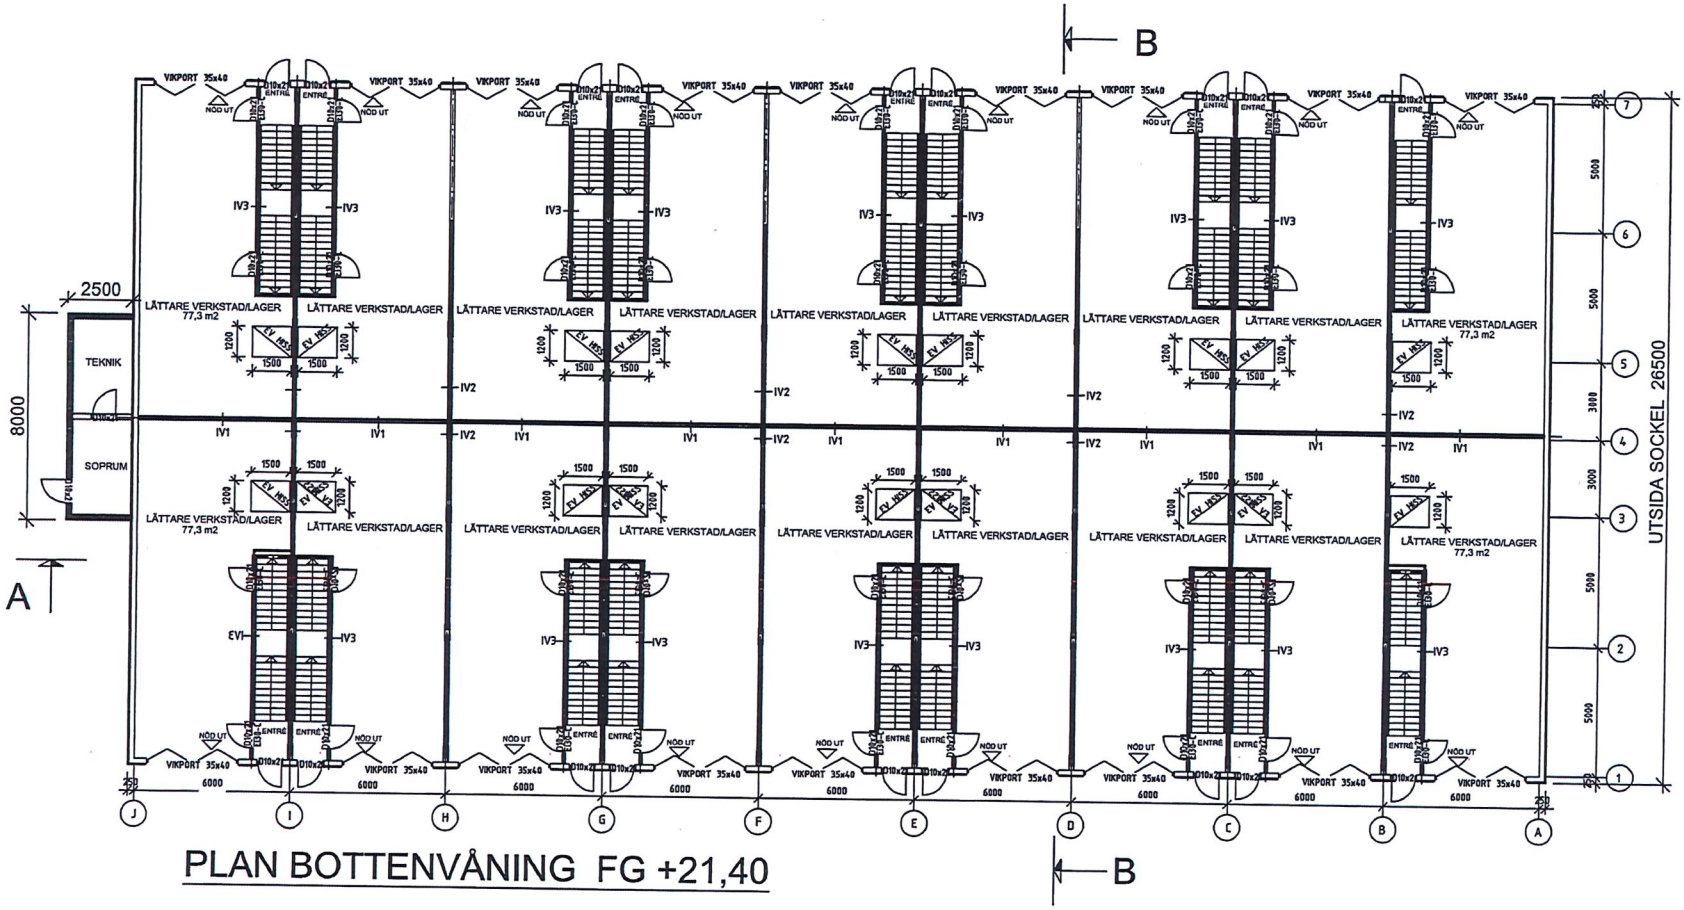

PLAN BOTTENVÅNING FG +21,40

IV1 150 LIGGANDE PANELVÄGG

IV2 150 STÄENDE PANELVÄGG
15 BRANDGIPS VID STÅLPELARE

IV3 13 GIPS, 12 OSB
70 REGELSTOMME s.450/70 MIN.ULL
13 GIPS, 12 OSB

IV4 13 GIPS, 12 OSB
145 REGELSTOMME s.450/70 MIN.ULL
13 GIPS, 12 OSB

IV5 13 GIPS
70 REGELSTOMME s.450
13 GIPS

C	-	Dörr till trapphus	AWe 190313
B	-	Nödutgång genom port	AWe 181213
A	-	Soprum	AWe 181212
BET	ANT	ÄNDRINGEN AVSER	SIGN DAT

A. Werner Byggkonsult AB
Relingvägen 9, 432 74 Träslövsläge
Tel. 0340-644229
e-post: anders@awe-byggkon.com

Objnr K18064	Ritad. AWe	Konstr. AWe
Dat. 2018-12-06	Godkänd.	

GMC Group
Mellby 5:87, Partille
Plan bottenvåning
Lager Verkstad

PARTILLE KOMMUN
Bygg- och miljöförvaltningen
Ank. 2019 -03- 28
Dnr B/2018:397

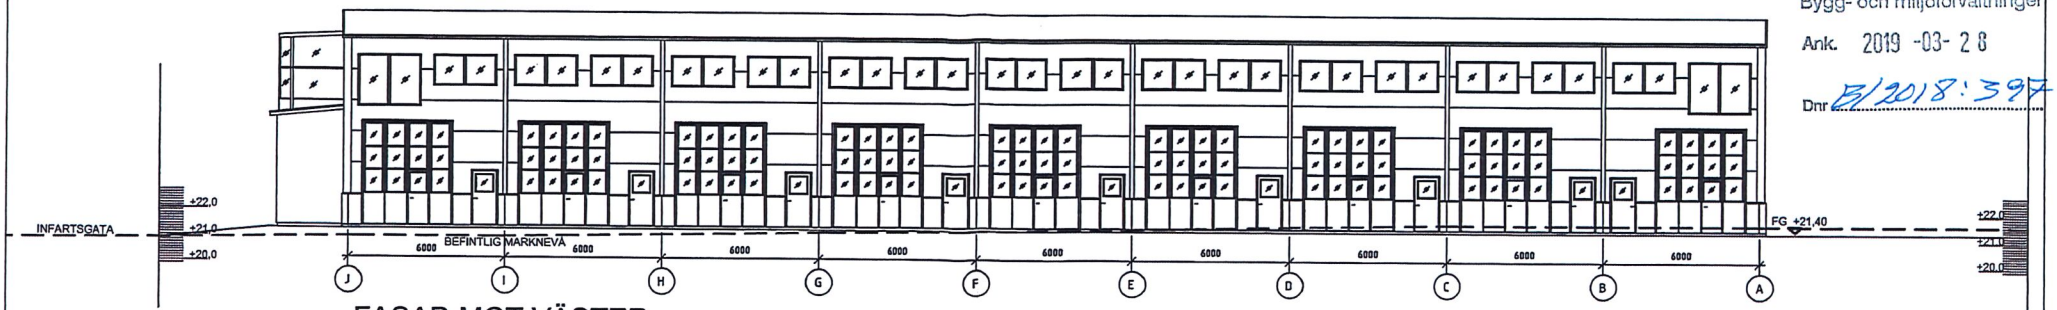

FASAD MOT VÄSTER

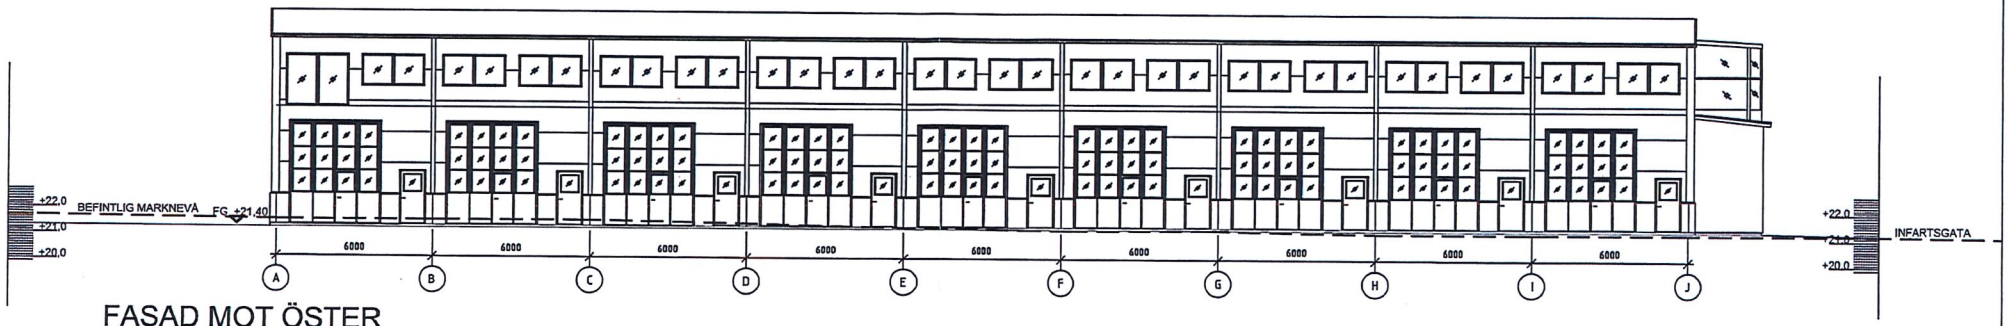

FASAD MOT ÖSTER

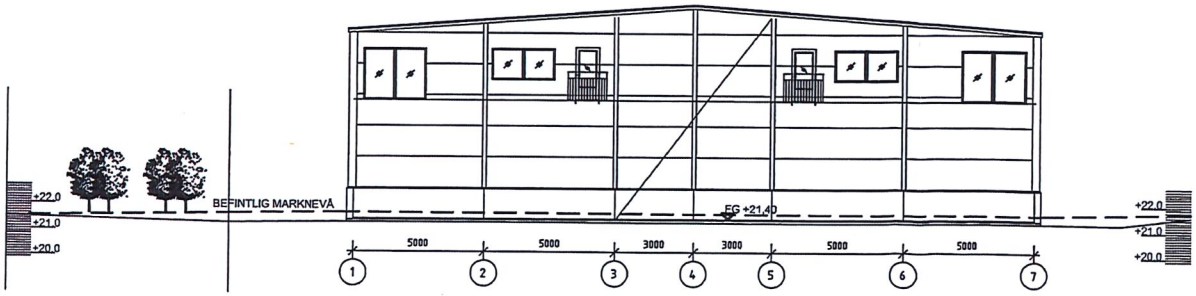

FASAD MOT NORR

B	-	Gångdörr i portar	AWe 181213
A	-	Balkonger	AWe 181212
BET	ANT	ÄNDRINGEN AVSER	SIGN DAT

A. Werner Byggkonsult AB
Relingvägen 9, 432 74 Träslövsläge
Tel. 0340-644229
e-post: anders@awe-byggkon.com

Obj.nr	Ritad.	Konstr.
K18064	AWe	AWe
Dat.	Godkänd.	
2018-12-06		

GMC Group
Mellby 5:87, Partille
Fasader
Lager Verkstad